

# Appartement A0.2

Dit appartement situeert zich op de gelijkvloerse verdieping en beschikt over 3 slaapkamers. De leefruimte situeert zich aan de achterzijde welke uitgerust is met een mooie tuin en ruim terras.


6%  
ipv 21% BTW \*\*  
=  
-/- €34.788,04

\*\* Indien de koper aan de voorwaarden voldoet.

## A0.2 Fabrikstraat 4 bus 2 (339/10.000)

bruto oppervlakte:	114,01	m <sup>2</sup>
netto vloeroppervlakte:	102,87	m <sup>2</sup>
netto terras:	70,57	m <sup>2</sup>

# LAUKENSHOF

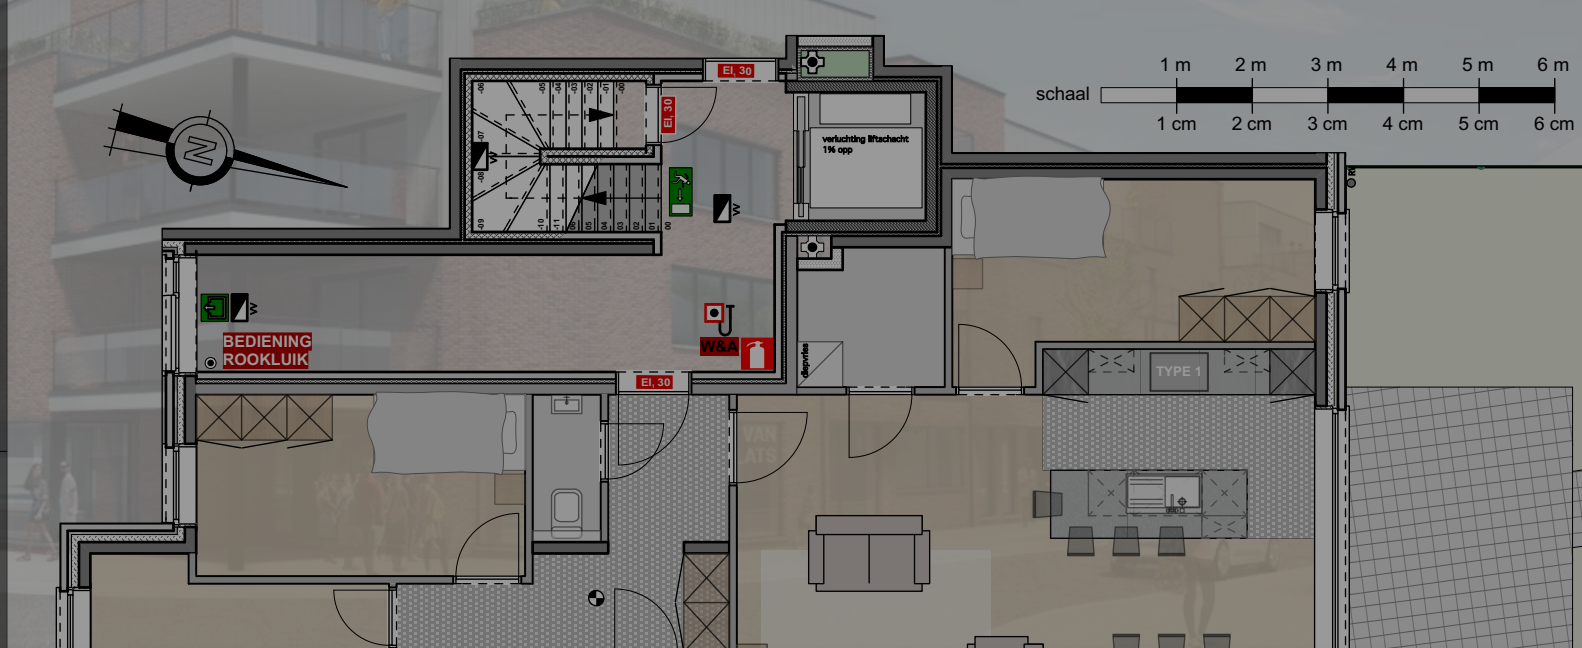

# VERKOCHT

