

Appartement A2.5

LAUKENSHOF


Dit appartement situeert zich op de tweede verdieping en beschikt over 3 ruime slaapkamers. De leefruimte situeert zich aan de straatzijde, de slaapkamers aan de achterzijde. Het appartement is uitgerust met een zeer ruim terras op het westen.

6%
ipv 21% BTW **
=
-/- €47.603,50

** Indien de koper aan de voorwaarden voldoet.

A2.5 Fabrikstraat 4 bus 5 (460/10.000)

| | | |
|-------------------------|--------|----------------|
| bruto oppervlakte: | 149,55 | m ² |
| netto vloeroppervlakte: | 135,24 | m ² |
| netto terras: | 80,16 | m ² |

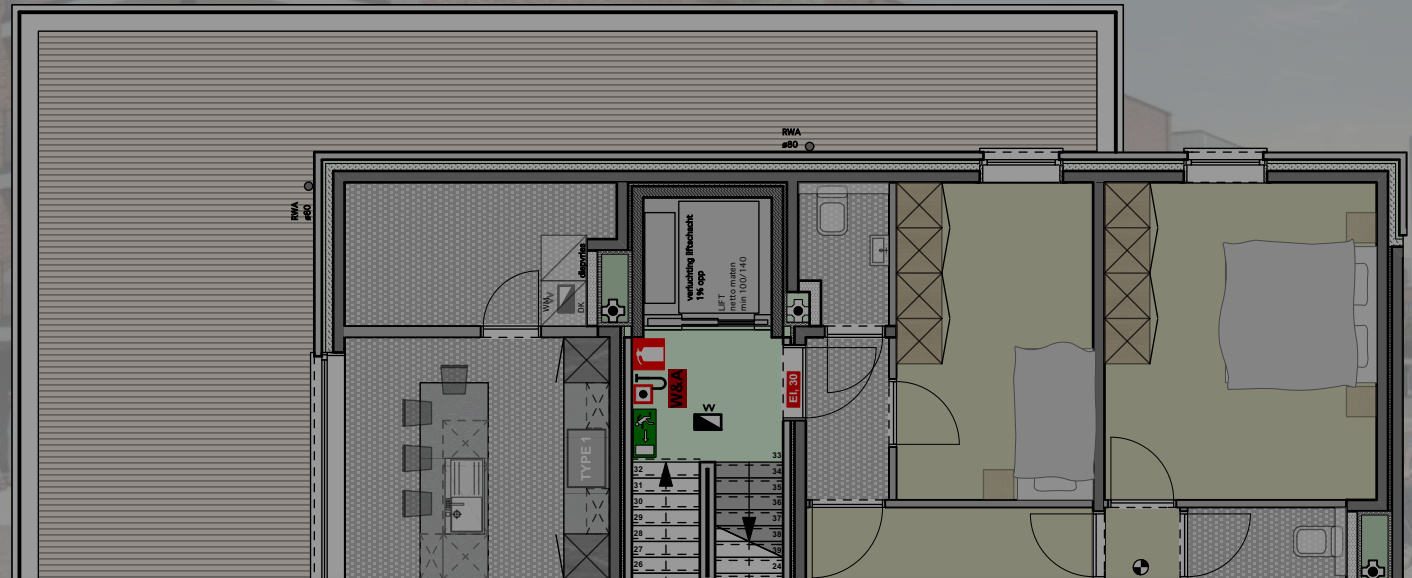

VERKOCHT

