


Appartement B1.3

LAUKENSHOF

Dit appartement situeert zich op de eerste verdieping en beschikt over 3 ruime slaapkamers. De leefruimte situeert zich aan de straatzijde, de slaapkamers aan de achterzijde. Zowel aan straatzijde als achterzijde bevindt zich een ruim terras.

B1.3 Fabrikstraat 2 bus 3 (325/10.000)

bruto oppervlakte:	107,40	m ²
netto vloeroppervlakte:	96,35	m ²
netto terras:	40,73	m ²

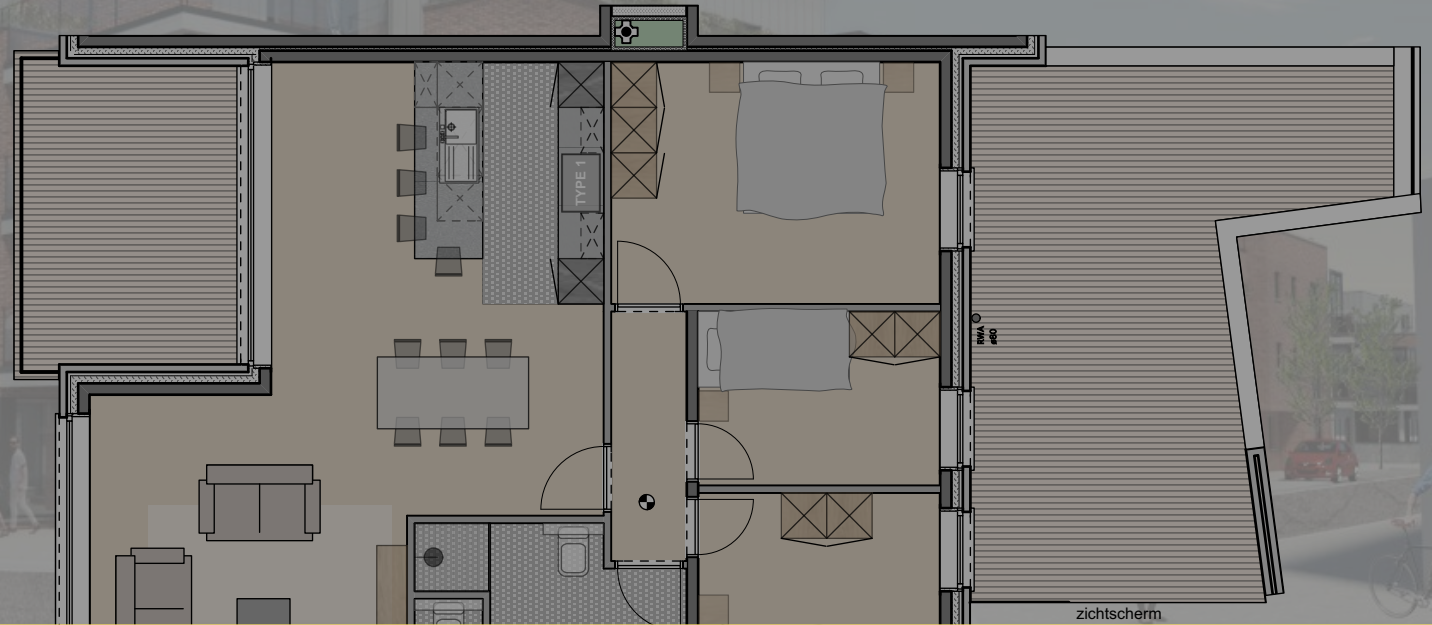

VERKOCHT

