

# Appartement B1.4


Dit appartement situeert zich op de eerste verdieping en beschikt over 3 ruime slaapkamers. Het is een hoekappartement waardoor er via 3 zijden licht binnenvalt. Het appartementen heeft een zeer ruim terras met een mooie zichtlijnen aan de straatzijde.

6%  
ipv 21% BTW \*\*  
=  
-/- €41.609,13

\*\* Indien de koper aan de voorwaarden voldoet.

## B1.4 Fabrikstraat 2 bus 4 (364/10.000)

bruto oppervlakte:	125,23	m <sup>2</sup>
netto vloeroppervlakte:	113,38	m <sup>2</sup>
netto terras:	30,22	m <sup>2</sup>

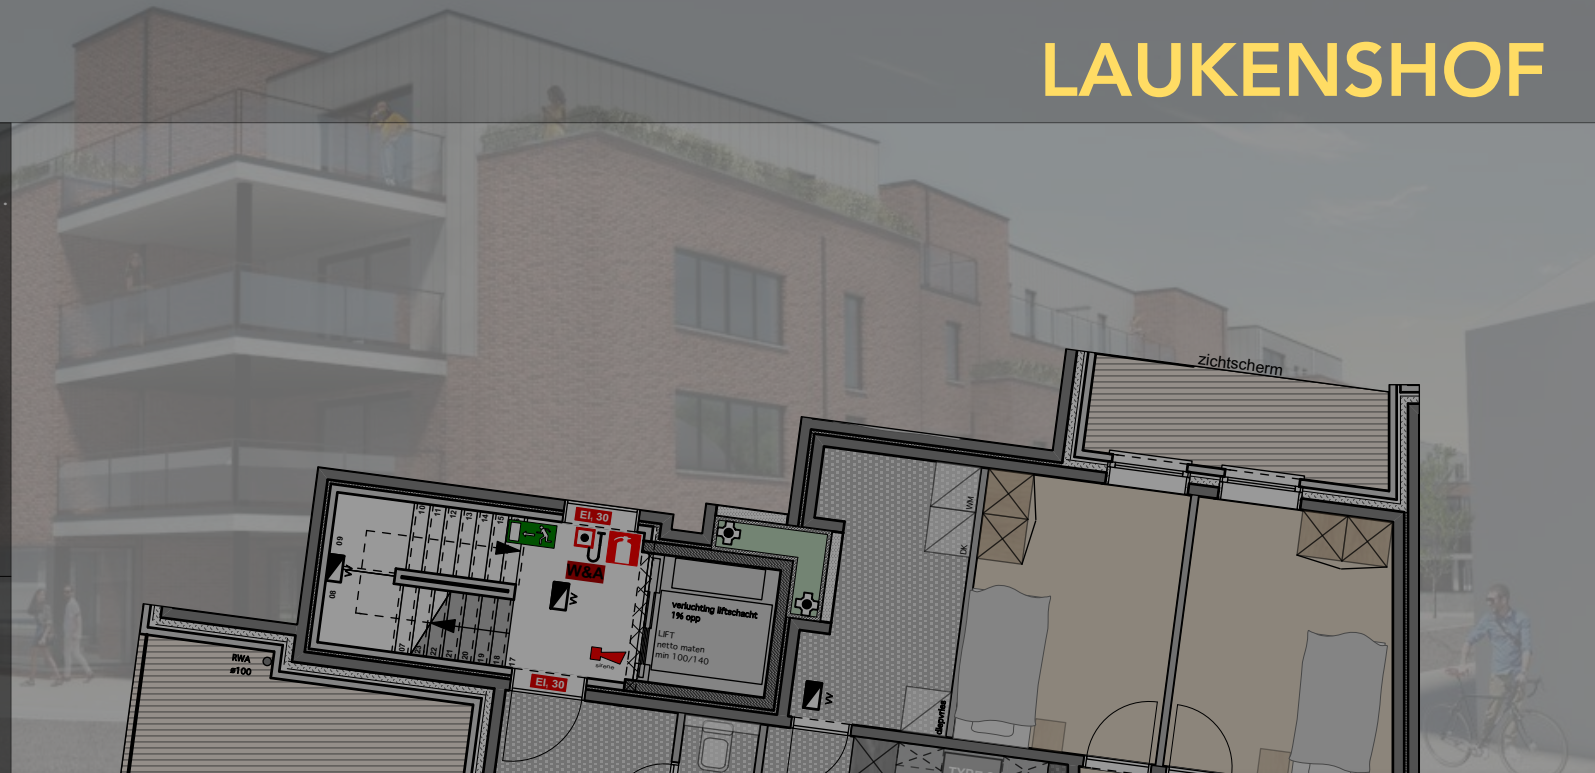

# VERKOCHT

