


# Appartement B3.8 + B69

# LAUKENSHOF

Dit appartement situeert zich op de derde verdieping en beschikt over 2 ruime slaapkamers. Het is een hoekappartement waardoor er via 3 zijden licht binnenvalt. Het appartementen heeft een zeer ruim terras met een mooie zichtlijnen aan de straatzijde.

## B3.8 Fabrikstraat 2 bus 8 (323/10.000)

bruto oppervlakte:	102,42	m <sup>2</sup>
netto vloeroppervlakte:	92,15	m <sup>2</sup>
netto terras:	44,14	m <sup>2</sup>

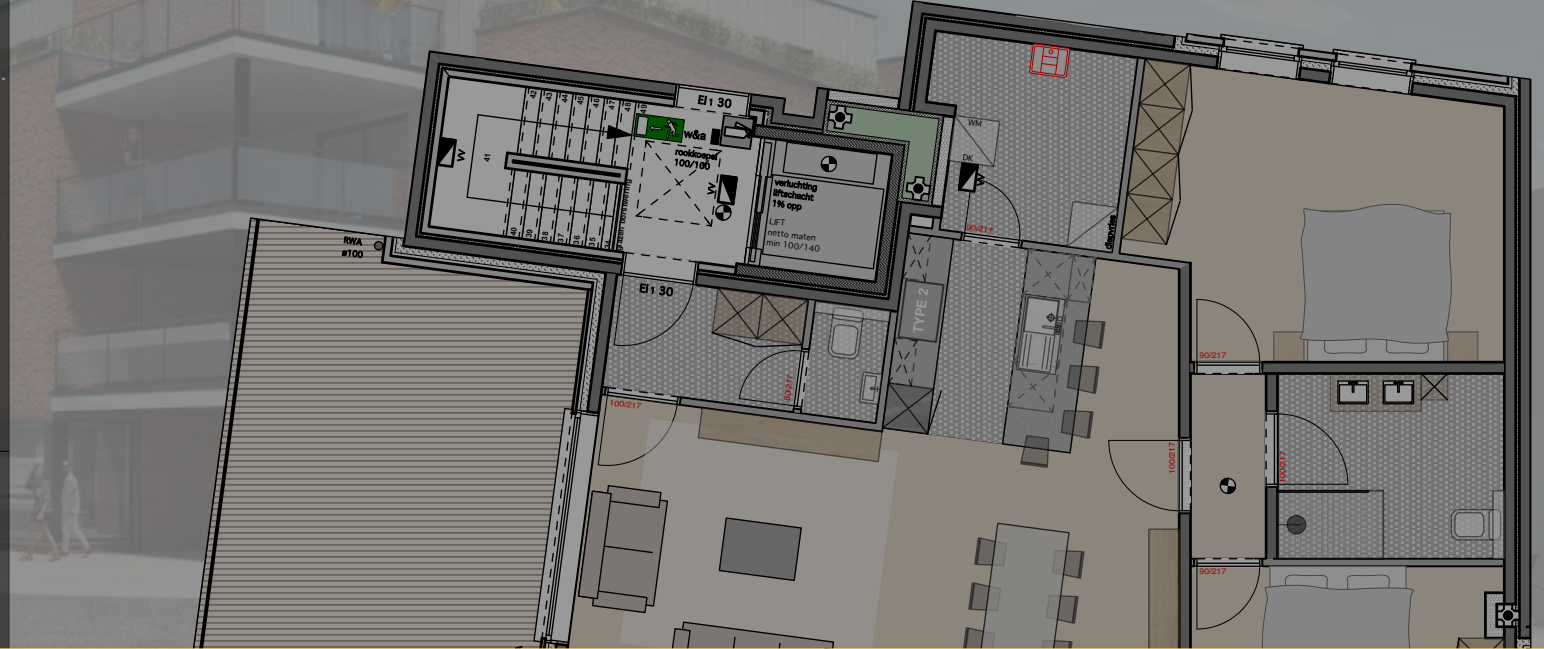

# VERKOCHT

