


Appartement C0.2

LAUKENSHOF

Dit appartement situeert zich op de gelijkvloerse verdieping en beschikt over 3 ruime slaapkamers. De leefruimte situeert zich aan de tuinzijde. Het appartement is uitgerust met een tuin en een ruim terras.

C0.2 Broesveldstraat 31 bus 2 (326/10.000)

bruto oppervlakte:	117,06	m ²
netto vloeroppervlakte:	105,53	m ²
netto terras:	43,53	m ²

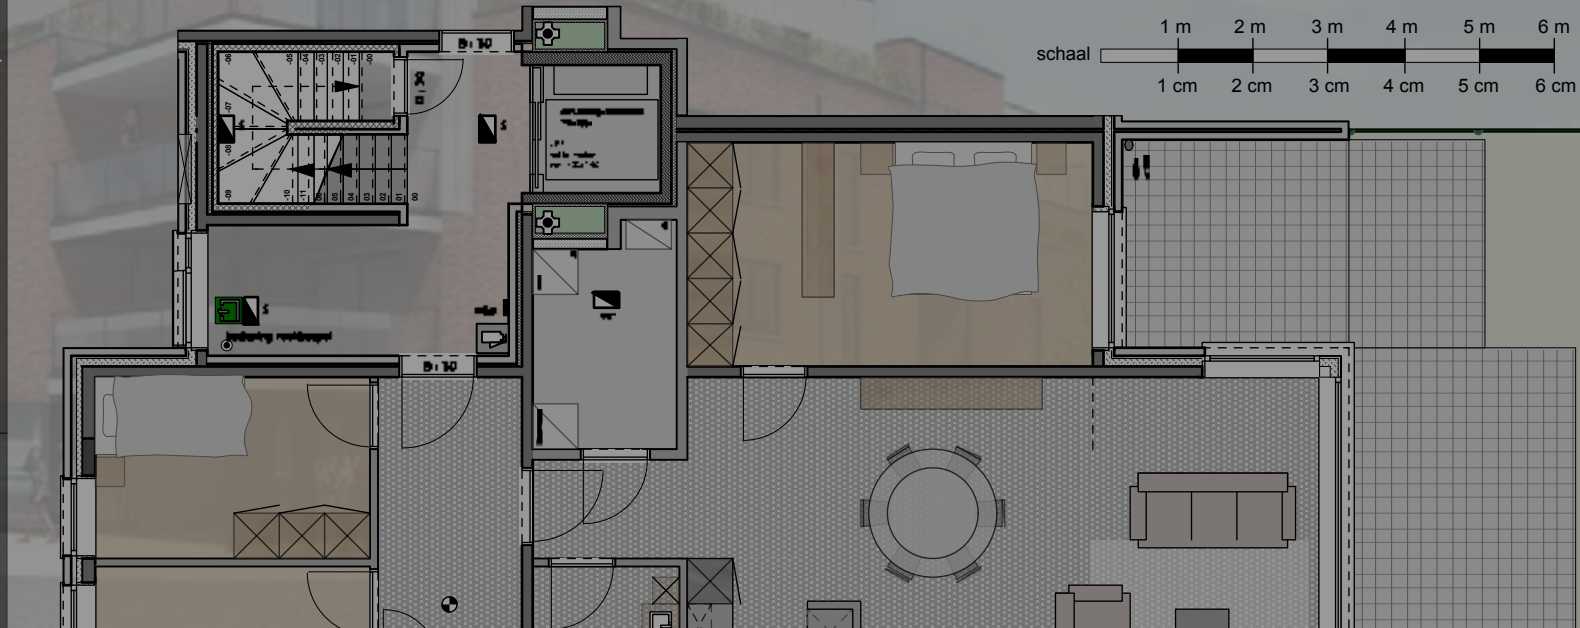

VERKOCHT

